


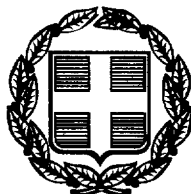

ΕΦΗΜΕΡΙΣ ΤΗΣ ΚΥΒΕΡΝΗΣΕΩΣ

ΤΗΣ ΕΛΛΗΝΙΚΗΣ ΔΗΜΟΚΡΑΤΙΑΣ

ΤΕΥΧΟΣ ΤΕΤΑΡΤΟ **Αρ. Φύλλου 666**

15 Σεπτεμβρίου 1999

ΠΕΡΙΕΧΟΜΕΝΑ

ΑΠΟΦΑΣΕΙΣ

ΑΝΑΚΟΙΝΩΣΕΙΣ

ΑΠΟΦΑΣΕΙΣ

Αριθ. 1409 (1)

Επικύρωση καθορισμού οριογραμμών ρέματος στην περιοχή ΒΙΟΠΑ Ελευθερούπολης.

Ο ΓΕΝΙΚΟΣ ΓΡΑΜΜΑΤΕΑΣ
ΠΕΡΙΦΕΡΕΙΑΣ ΑΝΑΤΟΛΙΚΗΣ ΜΑΚΕΔΟΝΙΑΣ-ΘΡΑΚΗΣ

Έχοντας υπόψη:

1. Τις διατάξεις του άρθρου 6 του Ν. 880/79 (ΦΕΚ 58 Α΄) «περί καθορισμού ανωτάτου ορίου συντελεστού δομήσεως κ.λπ.» με το οποίο ρυθμίζονται θέματα καθορισμού οριογραμμών ρεμάτων, όπως συμπληρώθηκε με το άρθρο 6 παρ. 1γ του Ν. 2052/92 (ΦΕΚ 94Α΄).

2. Τις διατάξεις του Ν. 2545/97 (ΦΕΚ 254Α΄) «Βιομηχανικές και Επιχειρηματικές περιοχές και άλλες διατάξεις».

3. Τις διατάξεις του Ν. 2503/97 (ΦΕΚ 107 Α΄) «Διοίκηση, οργάνωση, στελέχωση της περιφέρειας κ.λπ.».

4. Την υπ' αριθ. 07/711/26.4.99 απόφαση Νομάρχη Καβάλας με την οποία εγκρίθηκε η διευθέτηση του ρέματος στην περιοχή ΒΙΟΠΑ Ελευθερούπολης, καθώς και το υπ' αριθ. 07/1890/5.7.99 έγγραφο της Δ/νσης Τεχν. Υπηρεσιών Καβάλας με τα συνοδευτικά σχέδια επί των οποίων έγινε ο καθορισμός των οριογραμμών του ρέματος.

5. Το υπ' αριθ. 4196/5.7.99 έγγραφο του Δήμου Ελευθερούπολης Ν. Καβάλας με τα συνοδευτικά αυτού θεωρημένα τοπογραφικά διαγράμματα, αποφασίζουμε:

Επικυρώνουμε το τοπογραφικό διάγραμμα που συνοδεύει το υπ' αριθ. 07/1890/5.7.99 έγγραφο της Δ/νσης Τεχνικών Υπηρεσιών Ν. Καβάλας, στο οποίο καθορίζονται με κόκκινη γραμμή οι οριογραμμές του ρέματος που βρίσκεται στην περιοχή ΒΙΟ.ΠΑ Ελευθερούπολης Ν. Καβάλας.

Το σχετικό πρωτότυπο διάγραμμα υπό κλίμακα 1:500 θεωρήθηκε από την αναπληρώτρια προϊσταμένη της Δ/νσης ΠΕΧΩ, με ημερομηνία 19.7.99.


Από τις διατάξεις της απόφασης αυτής δεν επιβαρύνεται ο κρατικός προϋπολογισμός, ούτε ο προϋπολογισμός του οικείου Ο.Τ.Α.


Η απόφαση αυτή μαζί με το συνημμένο διάγραμμα να δημοσιευθεί στην Εφημερίδα της Κυβερνήσεως.

Η ισχύς της παρούσας αρχίζει από την ανωτέρω δημοσίευση.

Κομοτηνή, 19 Ιουλίου 1999

Ο Γεν. Γραμματέας Περιφέρειας
ΣΤΑΥΡΟΣ ΚΑΜΠΕΛΗΣ

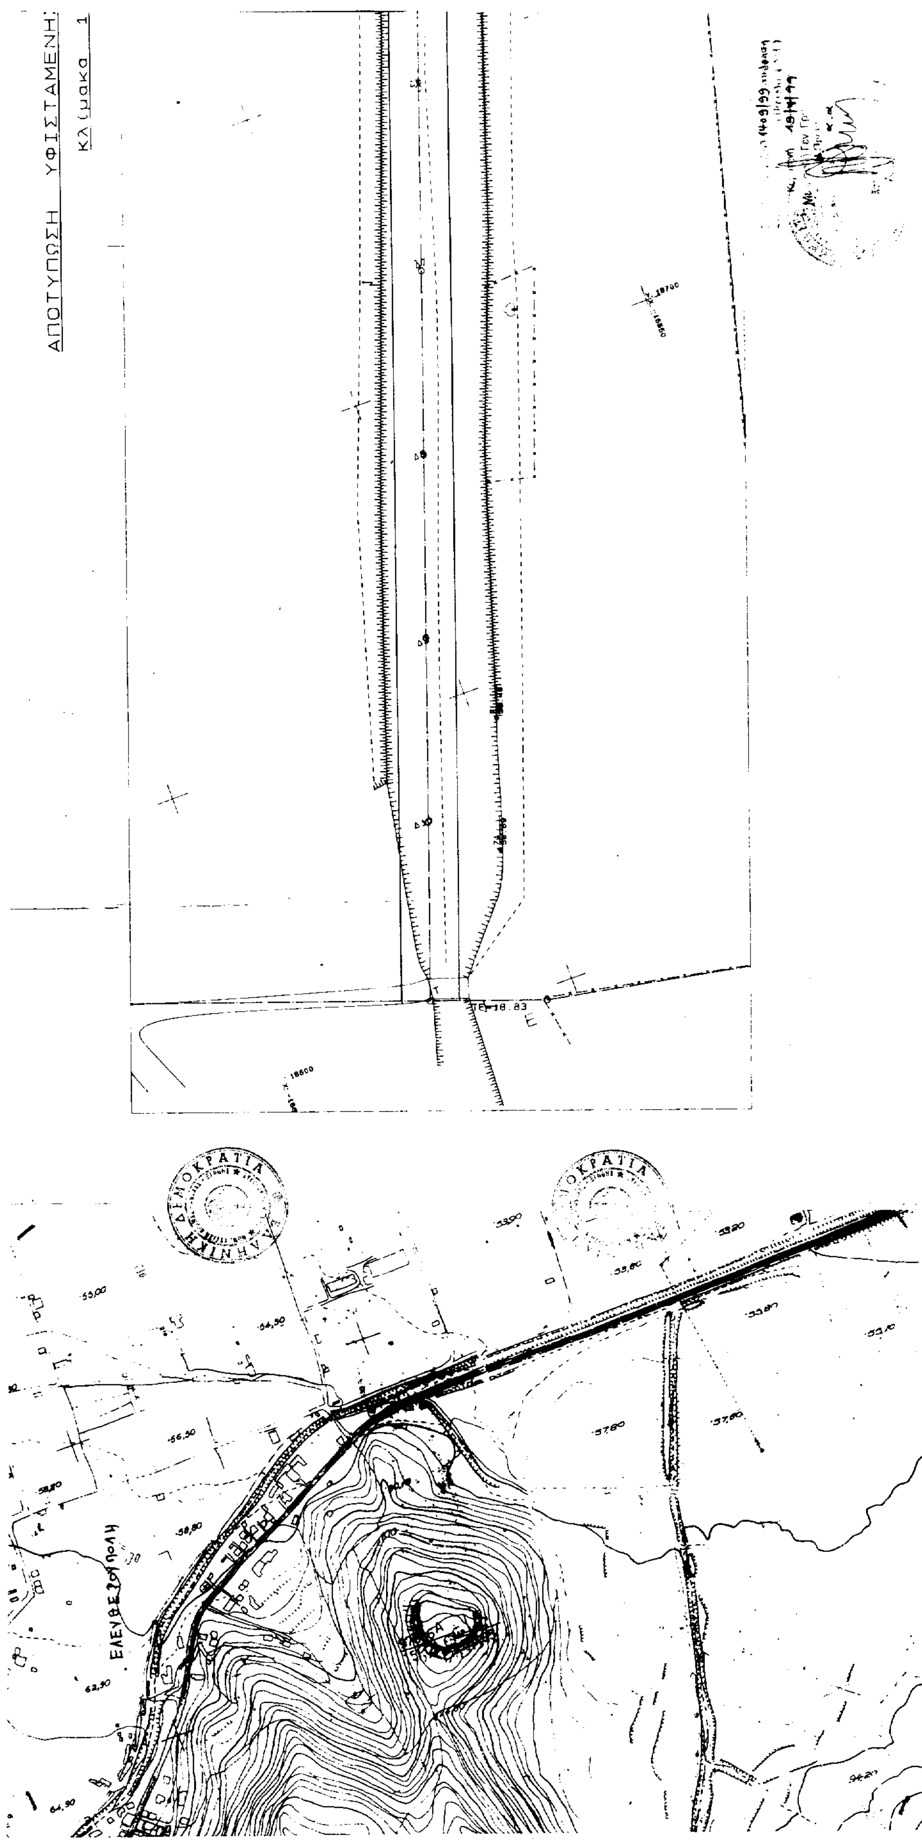
ΑΠΟΤΥΠΩΣΗ ΥΦΙΣΤΑΜΕΝΗΣ
Κλίμακα 1
ΕΛΕΥΘΕΡΟΥΠΟΛΗ

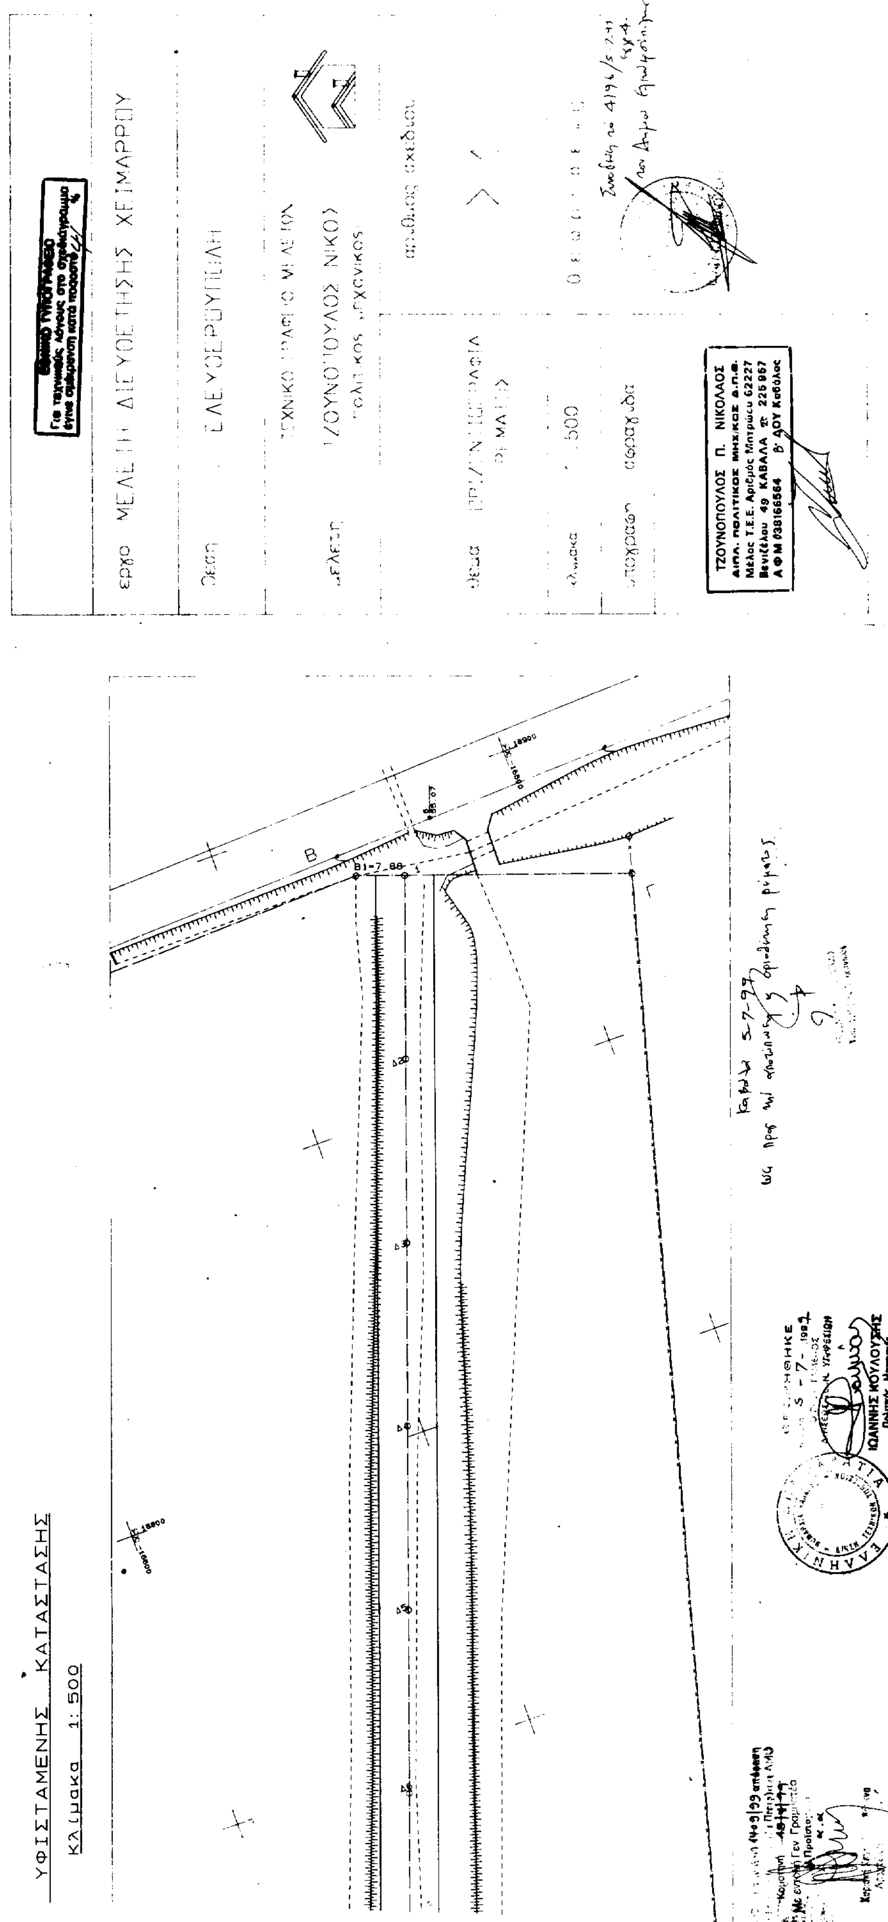
ΥΦΙΣΤΑΜΕΝΗΣ ΚΑΤΑΣΤΑΣΗΣ
Κλίμακα 1:500
ΤΖΟΥΝΟΠΟΥΛΟΣ Π. ΝΙΚΟΛΑΟΣ
ΙΩΑΝΝΗΣ ΚΟΥΛΟΥΡΗΣ

Αριθ. 4.413

(2)

Κήρυξη ως αναδασωτέας έκτασης 16,800 στρεμμάτων, δημόσιας δασικής έκτασης, στη θέση «Κόμαρος - Πέραμα» του Δήμου Αλεξανδρούπολης του Ν. Έβρου.

Ο ΓΕΝΙΚΟΣ ΓΡΑΜΜΑΤΕΑΣ
ΠΕΡΙΦΕΡΕΙΑΣ ΑΝΑΤΟΛΙΚΗΣ ΜΑΚΕΔΟΝΙΑΣ - ΘΡΑΚΗΣ

Έχοντας υπόψη:

1. Του άρθρου 117 παρ. 3 του Συντάγματος της χώρας.

2. Τις διατάξεις του Ν. 998/1979 «Περί προστασίας των δασών και δασικών εν γένει εκτάσεων της Χώρας» και συγκεκριμένα: α) του άρθρου 41 παρ. 1 και β) του άρθρου 38 παρ. 1 και 2.

3. Τις διατάξεις των άρθρων 4 παρ. 7 και 6 παρ. 7 του Ν. 2240/94 «περί Διοικητικής Αποκέντρωσης».

4. Τις διατάξεις του Ν. 2503/97 «Διοίκηση, οργάνωση, στελέχωση της περιφέρειας, ρύθμιση θεμάτων για την τοπική αυτοδιοίκηση και άλλες διατάξεις».

5. Τις αριθ. 2776/19.6.1998, 1737/8.10.98 και 1303/10.6.99 αποφάσεις Γεν. Γραμματέα Περιφέρειας Α.Μ. Θράκης «περί ανάθεσης ασκήσεων αρμοδιοτήτων».

6. Τις διαταγές του Υπουργείου Γεωργίας:

α) 160417/1180/8.7.80, β) 182447/3049/24.9.80, γ) 10582/539/13.2.76, δ) 215696/1451/9.5.77, ε) 154659/24.5.82, στ) 78001/4408/16.7.91, ζ) 85144/1468/9.10.92, η) 92428/4484/ Νοεμ. 93, θ) 131240/20.5.91 και ι) 96186/3332/27.11.92.

7. Το αρ. πρωτ. 3139 Φ. 702.18/12.7.1999 έγγραφο της Πυροσβεστικής Υπηρεσίας Αλεξ/πολης

8. Την αρ. πρωτ. 3762/22.7.1999 αναφορά - εισήγηση του Δασαρχείου Αλεξ/πολης «περί κηρύξεως αναδασωτέας της αναφερόμενης στο θέμα έκτασης.

9. Την σύμφωνη γνώμη της Δ/νσης Δασών Έβρου, αποφασίζουμε:

Κηρύσσουμε αναδασωτέα με σκοπό την φυσική αναδάσωση και την δια μέσου αυτής αποκατάσταση της καταστραφείσης από πυρκαγιά βλάστησης, που βρίσκεται στη θέση «Κόμαρος - Πέραμα» του Δήμου Αλεξανδρούπολης Ν. Έβρου και προσδιορίζεται από τα στοιχεία (ΑΒΓΔΕΖΗΘΙΚΛΜΝΞΟΠΡΣΤΥΑ) εμβαδού 16,800 στρ., όπως φαίνονται στο συνημμένο διάγραμμα το οποίο αποτελεί αναπόσπαστο μέρος αυτής της απόφασης και έχει όρια:

Ανατολικά: με αγρούς και δημόσια δασική έκταση


Δυτικά: με αγρούς και δημόσια δασική έκταση

Βόρεια: με αγρούς

Νότια: με δημόσια δασική έκταση

Η απόφαση αυτή να δημοσιευτεί στην Εφημερίδα της Κυβερνήσεως.

Καβάλα, 10 Αυγούστου 1999
Με εντολή Γεν. Γραμματέα Περιφέρειας
Ο Διευθυντής Δασών
ΚΩΝ. ΕΥΤΥΧΙΔΗΣ

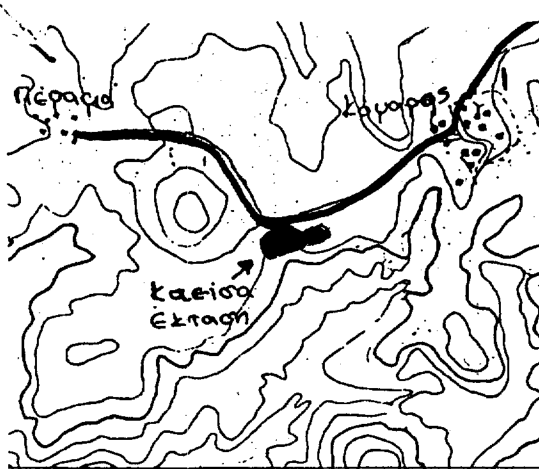

ΔΑΣΑΡΧΕΙΟ ΑΛΕΞΙΠΟΛΗΣ


ΔΗΜΟΣ ΑΛΕΞΙΠΟΛΗΣ

Ανήκει στην αριθ. 4413/10.8.99 απόφαση Γεν. Γραμ. Περ/ας Α.Μ. Θράκης

ΑΠΟΣΠΑΣΜΑ ΧΑΡΤΗ

ΚΛΙΜΑΚΑ 1:20.000


ΕΘΝΙΚΟ ΤΥΠΟΓΡΑΦΕΙΟ
Για τεχνικούς λόγους στο σχεδιάγραμμα έγινε σμίκρυνση κατά ποσοστό 78 %

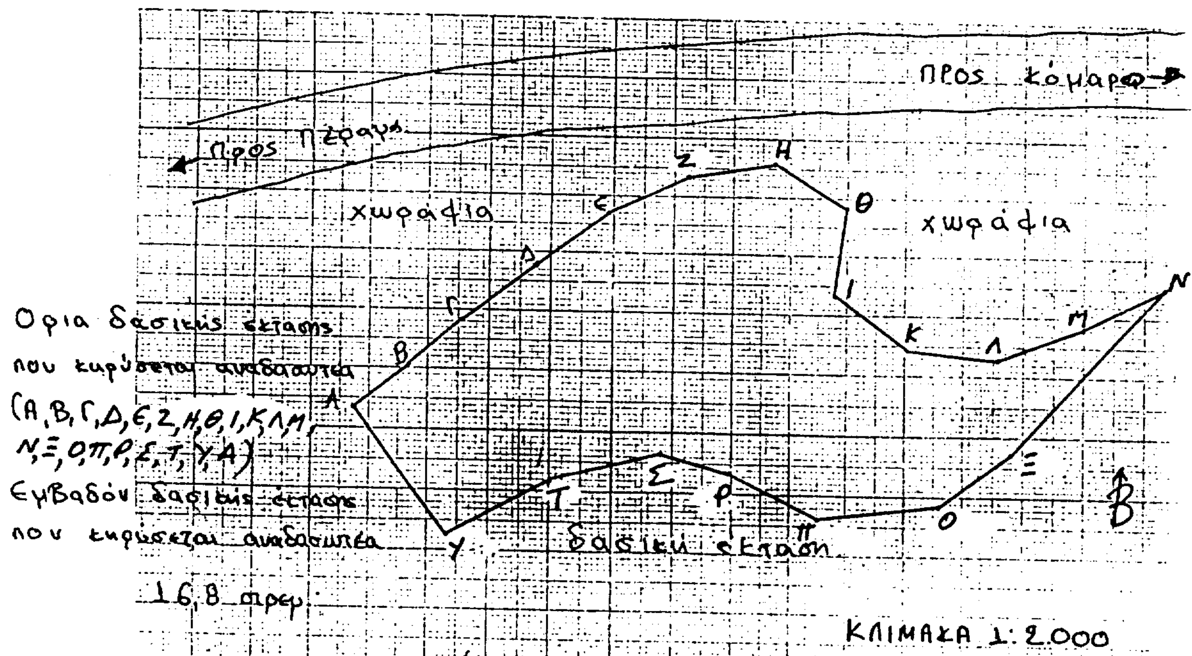

Αλεξ/πολη 21-7-99
Ο Συντάκτης

Πασχάλης Αραμπατζής
Δασολόγος με Α΄ βαθμό

Αλεξ/πολη 21-7-99
Ο Δασάρχης

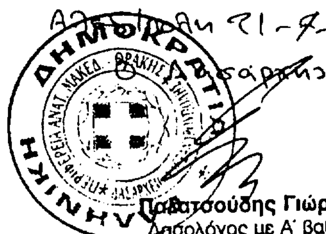

Παπατσούδης Γιώργος
Δασολόγος με Α΄ βαθμό

Ο Δ/ντης Δασών Περιφέρειας Α.Μ. Θράκης



Κ...νος Ευτυχίδης
Γεωτεχνικός (Δασολόγος)
με βαθμό Διευθυντή

Αριθ. 4414 (3)

Κήρυξη ως αναδασωτέας έκτασης 8,400 στρεμμάτων, δημόσιας δασικής έκτασης, στη θέση «Καβησού» του Δήμου Φερών του Ν. Έβρου.

Ο ΓΕΝΙΚΟΣ ΓΡΑΜΜΑΤΕΑΣ
ΠΕΡΙΦΕΡΕΙΑΣ ΑΝΑΤΟΛΙΚΗΣ ΜΑΚΕΔΟΝΙΑΣ - ΘΡΑΚΗΣ

Έχοντας υπόψη:

1. Του άρθρου 117 παρ. 3 του Συντάγματος της χώρας.

2. Τις διατάξεις του Ν. 998/1979 «Περί προστασίας των δασών και δασικών εν γένει εκτάσεων της Χώρας» και συγκεκριμένα: α) του άρθρου 41 παρ. 1 και β) του άρθρου 38 παρ. 1 και 2.

3. Τις διατάξεις των άρθρων 4 παρ. 7 και 6 παρ. 7 του Ν. 2240/94 «περί Διοικητικής Αποκέντρωσης».

4. Τις διατάξεις του Ν. 2503/97 «Διοίκηση, οργάνωση, στελέχωση της περιφέρειας, ρύθμιση θεμάτων για την τοπική αυτοδιοίκηση και άλλες διατάξεις».

5. Τις αριθ. 2776/19.6.1998, 1737/8.10.98 και 1303/10.6.99 αποφάσεις Γεν. Γραμματέα Περιφέρειας Α.Μ. Θράκης «περί ανάθεσης ασκήσεων αρμοδιοτήτων».

6. Τις διαταγές του Υπουργείου Γεωργίας:

α) 160417/1180/8.7.80, β) 182447/3049/24.9.80, γ) 10582/539/13.2.76, δ) 215696/1451/9.5.77, ε) 154659/24.5.82, στ) 78001/4408/16.7.91, ζ) 85144/1468/9.10.92, η) 92428/4484/ Νοεμ. 93, θ) 131240/20.5.91 και ι) 96186/3332/27.11.92.

7. Το αρ. πρωτ. 3138 Φ. 702.18/12.7.1999 έγγραφο της Πυροσβεστικής Υπηρεσίας Αλεξ/πολης

8. Την αρ. πρωτ. 3761/22.7.1999 αναφορά - εισήγηση του Δασαρχείου Αλεξ/πολης «περί κηρύξεως αναδασωτέας της αναφερόμενης στο θέμα έκτασης».

9. Την σύμφωνη γνώμη της Δ/νσης Δασών Έβρου, αποφασίζουμε:

Κηρύσσουμε αναδασωτέα με σκοπό την φυσική αναδάσωση και την δια μέσου αυτής αποκατάσταση της καταστραφείσης από πυρκαγιά βλάστησης, που βρίσκεται στη θέση «Καβησού» του Δήμου Φερών Ν. Έβρου και προσδιορίζεται από τα στοιχεία (ΑΒΓΔΕΖΗΘΙΚΛΜΑ) εμβαδού 8,400 στρ., όπως φαίνονται στο συνημμένο διάγραμμα το οποίο αποτελεί αναπόσπαστο μέρος αυτής της απόφασης και έχει όρια:

Ανατολικά: με επαρχιακή οδό Φερών - Καβησού και αγρούς

Δυτικά: με αγρούς

Βόρεια: με αγρούς

Νότια: με αγρούς

Η απόφαση αυτή να δημοσιευτεί στην Εφημερίδα της Κυβερνήσεως.

Καβάλα, 10 Αυγούστου 1999

Με εντολή Γεν. Γραμματέα Περιφέρειας
Ο Διευθυντής Δασών
ΚΩΝ. ΕΥΤΥΧΙΔΗΣ

ΔΑΣΑΡΧΕΙΟ ΑΛΕΞ/ΠΟΛΗΣ

ΔΗΜΟΣ ΦΕΡΩΝ.

Κάβησος

καείσα έκταση

Αμπέλια

Γήπεδο Καβησού.

Προς Καβησό

δρόμος

Η Ζ Ε Δ Γ Β Α Μ Λ Κ Ι Θ

αγροί

Προς Φέρες

ΑΠΟΣΠΑΣΜΑ ΧΑΡΤΗ

ΚΛΙΜΑΚΑ 1:20.000

Όρια δασικής έκτασης που κηρύσσεται αναδασωτέα (ΑΒΓΔΕΖΗ,Θ,Ι,Κ,Λ,Μ,Α)

Εμβαδόν δασικής έκτασης που κηρύσσεται αναδασωτέα

8,400 στρ.

ΚΛΙΜΑΚΑ 1:1000

Ανήκει στην αριθ. 4414/10.8.99 απόφαση Γεν. Γραμ. Περ/ς Α.Μ. Θράκης

ΕΘΝΙΚΟ ΤΥΠΟΓΡΑΦΕΙΟ
Για τεχνικούς λόγους στο σχεδιάγραμμα έγινε σμίκρυνση κατά ποσοστό 78 %

Αλεξ/πολη 21-7-99
Ο συντάκτης

Πασχάλης Αραμπατζής
Δασολόγος με Α' βαθμό

Αλεξ/πολη 21-7-99
Ο Δασάρχης

Παλαπούδης Γιώργος
Δασολόγος με Α' βαθμό

Ο Δ/ντης Δασών Περιφέρειας Α.Μ. Θράκης

Κων/νος Ευτυχίδης
Γεωτεχνικός (Δασολόγος)
με βαθμό Διευθυντή

ΕΛΛΗΝΙΚΗ ΔΗΜΟΚΡΑΤΙΑ
ΠΕΡΙΦΕΡ. ΑΝΑΤ. ΜΑΚΕΔ.-ΘΡΑΚΗΣ
ΔΙΕΥΘΥΝΣΗ ΔΑΣΩΝ

ΑΝΑΚΟΙΝΩΣΕΙΣ

Αριθ. Δ12/0/35186 (4)

Παρακατάθεση αποζημίωσης ακινήτων που έχουν ρυμοτομηθεί με το εγκεκριμένο ρυμοτομικό σχέδιο του Δήμου Άνω Λιοσίων για τη διάνοιξη της Λεωφ. Σταυρού Ελευσίνας από τη συμβολή αυτής με την οδό Παπαρηγοπούλου έως την οδό Μεγάρων, σύμφωνα με τις ενδείξεις της πράξης αναλογισμού 25/97-2/99.

Ο ΥΠΟΥΡΓΟΣ
ΠΕΡΙΒΑΛΛΟΝΤΟΣ ΧΩΡΟΤΑΞΙΑΣ
ΚΑΙ ΔΗΜΟΣΙΩΝ ΕΡΓΩΝ

Έχοντας υπόψη:

1. Τις διατάξεις του Ν.Δ/τος 17.7.1923 «περί σχεδίων, πόλεων, κωμών και συνοικισμών του Κράτους και οικοδομής αυτών» (ΦΕΚ τεύχος Α' 228/16.8.1923).
2. Τις διατάξεις του Ν.Δ/τος 797/1971 «Περί Αναγκαστικών Απαλλοτριώσεων» (ΦΕΚ 1Α/1971).
3. Τις διατάξεις του άρθρου 6 του Ν. 5269/31
4. Την εξουσιοδοτική απόφαση του Υπουργού ΠΕΧΩΔΕ Δ17/01/79/Φ.2.2.1/24.8.89 ΦΕΚ 666 Β'.
5. Τις διατάξεις του Π.Δ/τος 69/88 (ΦΕΚ 28Α/88) «Περί Οργανισμού της ΓΓΔΕ του ΥΠΕΧΩΔΕ».
6. Τον πίνακα υπολογισμού - παρακατάθεσης της αποζημίωσης με ημερομηνία 25.2.99 που συντάχθηκε με βάση την απόφαση 2377/98 του Μονομελούς Πρωτοδικείου για ακίνητα που απαλλοτριώθηκαν για τη διάνοιξη της Λεωφ. Σταυρού Ελευσίνας από τη συμβολή αυτής με την οδό Παπαρηγοπούλου έως την οδό Μεγάρων, σύμφωνα με τις ενδείξεις της πράξης αναλογισμού 25/97-2./99, ειδοποιούμε:

Τα πρόσωπα που έχουν ή αξιώνουν εμπράγματα δικαιώματα στα παραπάνω ακίνητα που έχουν ρυμοτομηθεί, όπως σημειώνονται στα στοιχεία προδικασίας του άρθρου 5 του Ν. 653/77 ότι η αποζημίωση για τα ακίνητα αυτά έχει κατατεθεί στο Ταμείο Παρακαταθηκών και Δανείων, ύστερα από συμψηφισμό των δικαιωμάτων και υποχρεώσεων που προβλέπει το άρθρο 6 του Ν. 5269/31 με την έκδοση του γραμματίου παρακαταθήκης Νο 4857/30.7.99 για συνολικό ποσό δρχ. 1.801.786.

Η παρακατάθεση της αποζημίωσης έγινε υπέρ των προσώπων που αναγράφονται παρακάτω και θα καταβληθεί μόνο στα πρόσωπα που θα αναγνωριστούν δικαιούχοι.

Η παρούσα ανακοίνωση να δημοσιευθεί στην Εφημερίδα της Κυβερνήσεως.

Αθήνα, 25 Αυγούστου 1999

Με εντολή Υπουργού
Ο Διευθυντής
ΚΩΝ. ΔΕΣΥΠΡΗΣ

Αριθ. Δ12/0/35151 (5)

Παρακατάθεση αποζημιώσεων ακινήτων που έχουν απαλλοτριωθεί με την Κ.Υ.Α. 1038061/2277/0010/5.4.95 ΦΕΚ 278/4.5.95 τ.δ'.

Ο ΥΠΟΥΡΓΟΣ
ΠΕΡΙΒΑΛΛΟΝΤΟΣ ΧΩΡΟΤΑΞΙΑΣ
ΚΑΙ ΔΗΜΟΣΙΩΝ ΕΡΓΩΝ

Έχοντας υπόψη:

1. Τις διατάξεις του Ν.Δ/τος 797/1971 «Περί Αναγκαστικών Απαλλοτριώσεων» (ΦΕΚ 1 Α/1971).
2. Τις διατάξεις του Π.Δ/τος 69/88 «Περί Οργανισμού της Γενικής Γραμματείας Δημοσίων Έργων» (ΦΕΚ 28Α/88).
3. Την εξουσιοδοτική απόφαση του Υπουργού ΠΕΧΩΔΕ Δ17/01/79/Φ.2.2.1/24.8.89 ΦΕΚ 666 Β'.
4. Τον πίνακα υπολογισμού και παρακατάθεσης των αποζημιώσεων με ημερομηνία 17.6.99 που καθορίστηκαν με την απόφαση 10748/1998, για ακίνητα που απαλλοτριώθηκαν με την Κ.Υ.Α. Οικονομικών και ΠΕΧΩΔΕ 1038061/2277/0010/5.4.95 ΦΕΚ278/4.5.95 τ.Δ' για τη διάνοιξη της Ε.Λ. Ελευσίνας - Σταυρού - Α/Δ Σπάτων από Χ.Θ 0+985 έως Χ.Θ. 1+600, ειδοποιούμε:

τα πρόσωπα που έχουν ή αξιώνουν εμπράγματα δικαιώματα στα παραπάνω ακίνητα, ότι η αποζημίωση των εκτάσεων που έχουν απαλλοτριωθεί και των επικειμένων τους όπως σημειώνονται στα σχετικά κτηματολόγια, έχει κατατεθεί στο Ταμείο Παρακαταθηκών και Δανείων, ύστερα από συμψηφισμό των δικαιωμάτων και υποχρεώσεων, με την έκδοση του γραμματίου παρακαταθήκης Νο 4858/30.7.99 για συνολικό ποσό δρχ. 219.170.565.

Η παρακατάθεση της αποζημίωσης έγινε υπέρ των φερομένων ιδιοκτητών και θα καταβληθεί μόνο στα πρόσωπα που θα αναγνωριστούν δικαιούχοι, σύμφωνα με τις κείμενες διατάξεις.

Η παρούσα ανακοίνωση να δημοσιευθεί στην Εφημερίδα της Κυβερνήσεως.

Αθήνα, 24 Αυγούστου 1999

Με εντολή Υπουργού
Ο Διευθυντής
ΚΩΝ. ΔΕΣΥΠΡΗΣ

Αριθ. Δ12α/Φ42/0/35150 (6)

Παρακατάθεση αποζημίωσης για ακίνητα που έχουν απαλλοτριωθεί με την απόφαση 1090863/5414/ 10.8.94 ΦΕΚ 866/22.8.94 τ.Δ' των Υπουργών Οικονομικών και ΠΕ.ΧΩ.Δ.Ε. για τη βελτίωση της εθνικής οδού Αθηνών - Θεσσαλονίκης στο τμήμα Ράχες Άγιοι Θεόδωροι.

Ο ΥΠΟΥΡΓΟΣ
ΠΕΡΙΒΑΛΛΟΝΤΟΣ ΧΩΡΟΤΑΞΙΑΣ
ΚΑΙ ΔΗΜΟΣΙΩΝ ΕΡΓΩΝ

Έχοντας υπόψη:

1. Τις διατάξεις των άρθρων 7 και 8 του Ν.Δ. 797/1971 «για αναγκαστικές απαλλοτριώσεις» (ΦΕΚ 1/1.1.1971 τ.Α').
2. Τις διατάξεις του Π.Δ. 69/8.2.1988 «για τον Οργανισμό της Γενικής Γραμματείας Δημοσίων Έργων» (ΦΕΚ 28/16.2.88 τ.Α').
3. Τον πίνακα παρακατάθεσης των αποζημιώσεων κατά ιδιοκτησία με ημερομηνία 28.6.99 όπως έχει συνταχθεί σε εκτέλεση της απόφασης 3370/28.4.94 του Εφετείου Αθηνών.
4. Την εξουσιοδοτική απόφαση του Υπουργού ΠΕΧΩΔΕ Δ17α/01/79/24.8.89 ΦΕΚ 666/6.9.89 τ.Β' ειδοποιούμε τα πρόσωπα που έχουν ή αξιώνουν εμπράγματα δικαιώματα στα ακίνητα που έχουν απαλλοτριωθεί με την απόφαση που αναφέρεται στο θέμα ότι, η αποζημίωση των εκτάσεων και των επικειμένων τους, όπως σημειώνονται στα σχετικά κτηματολόγια, έχει κατατεθεί στη ΔΟΥ Λαμίας με την έκδοση του γραμματίου παρακαταθήκης 43946/28.7.99 συνολικού ποσού 339.341.936 δραχμών.

Η αποζημίωση έχει κατατεθεί υπέρ των φερομένων ως ιδιοκτητών κατά τις ενδείξεις των σχετικών κτηματολογίων σε συνδυασμό με τις ενδείξεις της καθοριστικής των αποζημιώσεων απόφασης και θα καταβληθεί στα πρόσωπα που θα αναγνωριστούν δικαιούχοι με απόφαση του Μονομελούς Πρωτοδικείου της περιφερείας των ακινήτων.

Η παρούσα ανακοίνωση να δημοσιευθεί στην Εφημερίδα της Κυβερνήσεως.

Αθήνα, 24 Αυγούστου 1999

Με εντολή Υπουργού
Η Τμηματάρχης
Μ. ΠΑΠΑΓΕΩΡΓΙΟΥ

ΑΠΟ ΤΟ ΕΘΝΙΚΟ ΤΥΠΟΓΡΑΦΕΙΟ